

CHACARA 65-D

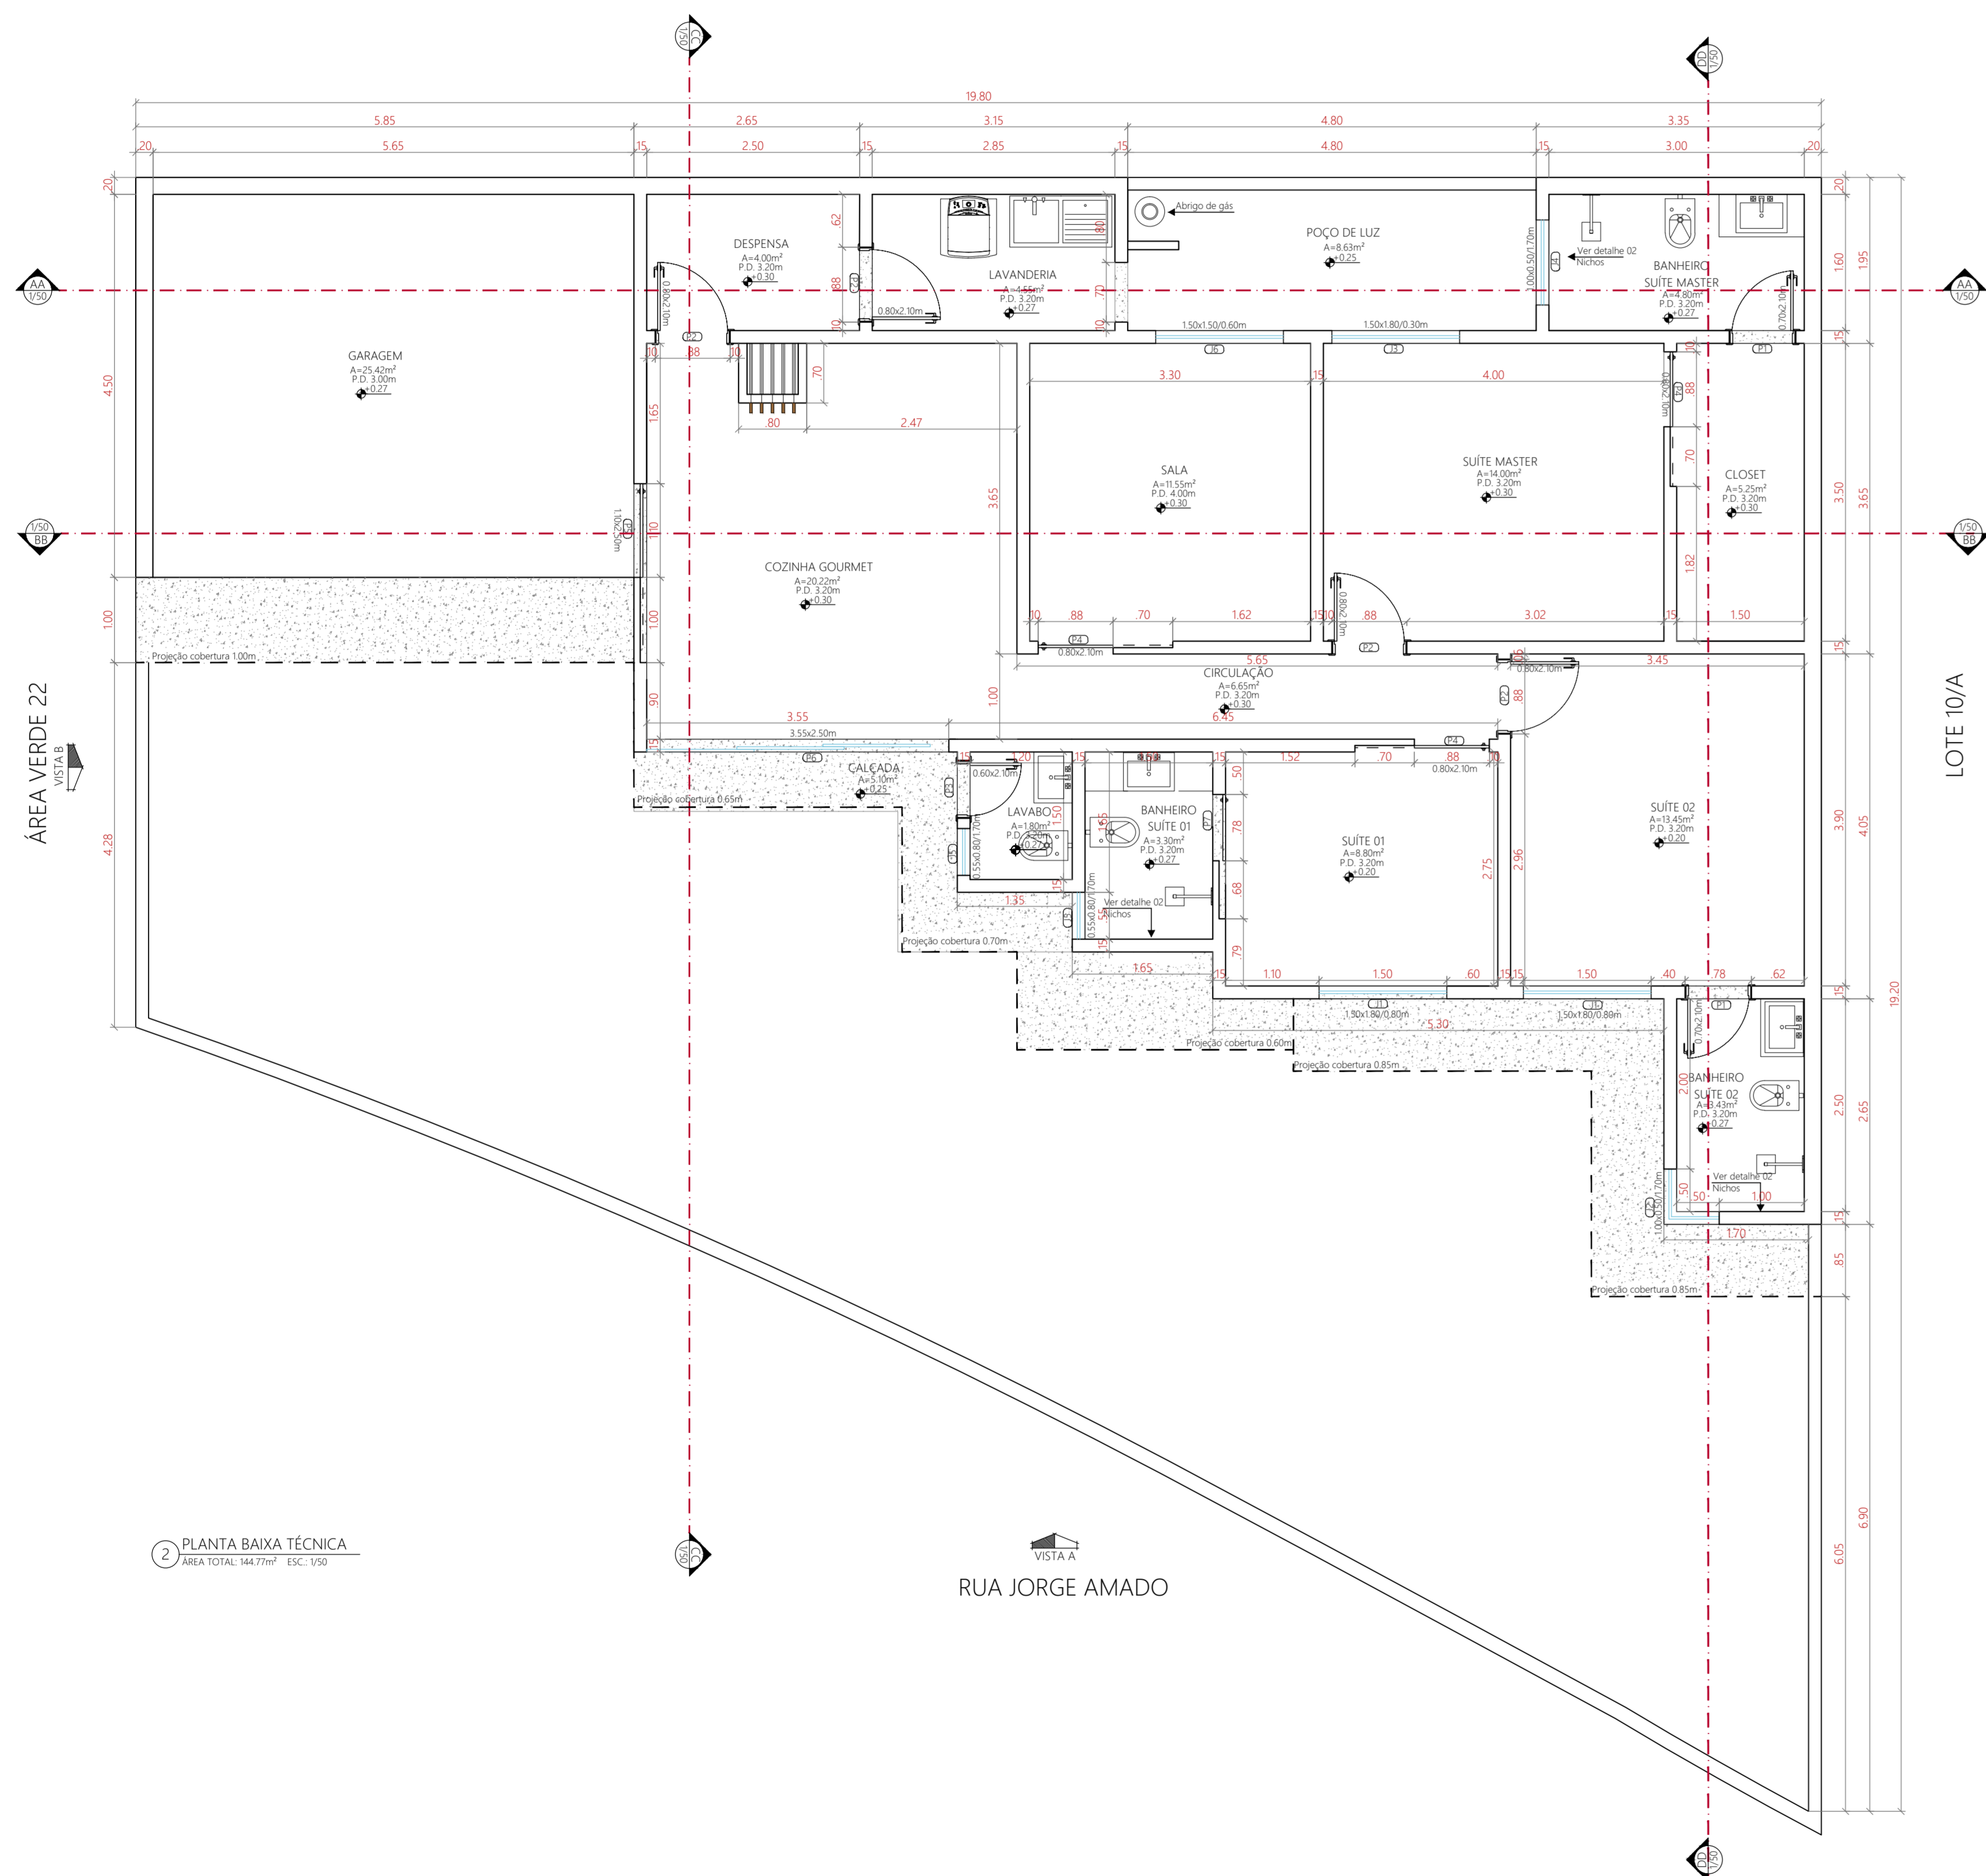


TABELA DE ESQUADRIAS									
TIPO	DIMENSÕES LARG. ALT.	FEIT.	ÁREA	QUANT.	MODELO/TIPO	MATERIAL	COR	OBSERVAÇÃO	
PORTAS									
PORTAS	P01	0,70 x 2,10	-	1,47	03	GRO (1 FOLHA)	MADERA	-	-
	P02	0,80 x 2,10	-	1,68	04	GRO (1 FOLHA)	MADERA	-	-
	P03	0,60 x 2,10	-	1,26	01	GRO (1 FOLHA)	ALUMINIO (AMBR)	PRETO	-
	P04	0,80 x 2,10	-	1,68	03	CORRER (1 FOLHA)	MADERA	-	-
	P05	1,10 x 2,50	-	2,75	01	CORRER (1 FOLHA)	MADERA	-	-
	P06	3,55 x 2,50	-	8,87	01	CORRER (3 FOLHAS)	ESQUADRIA VIDRO	PRETO	-
	P07	0,70 x 2,10	-	1,47	01	CORRER (1 FOLHA)	MADERA	-	-
JANELAS									
JANELAS	J01	1,50 x 1,80	0,80	2,70	02	CORRER (2 FOLHAS)	ESQUADRIA VIDRO	PRETO	-
	J02	1,00 x 0,50	1,70	0,50	01	MAXIM-AR	ESQUADRIA VIDRO	PRETO	JANELA EM L
	J03	1,50 x 1,80	0,30	2,70	01	CORRER (2 FOLHAS)	ESQUADRIA VIDRO	PRETO	-
	J04	1,00 x 0,50	1,70	0,50	01	MAXIM-AR	ESQUADRIA VIDRO	PRETO	-
	J05	0,55 x 0,80	1,70	0,44	02	MAXIM-AR	ESQUADRIA VIDRO	PRETO	-
	J06	1,50 x 1,50	0,60	2,25	01	CORRER (2 FOLHAS)	ESQUADRIA VIDRO	PRETO	-

PROJETO ARQUITETÔNICO Folha Nº 02 / Nº Folhas 01

Conteúdo: Planta Baixa Técnica e Planta Layout

Assunto: Projeto p/ Construção de uma Edificação Residencial Unifamiliar Térrea, Laje, Telha Termoacústica, Forro de Gesso e 3 Quartos

Endereço: Rua Jorge Amado, Quadra 71, Lote 10 Aquarela das Artes Residencial Etapa Cad Nº: 321 CEP: 78555-725 Coordenadas Geográficas Latitude -11.828660 Longitude -55.541772

Sinop-MT

Proprietário: Marlon Henrique da Silva Data: 11/2021

Área: 284,14m²	Proprietário:
Construção: 144,77m²	
Ocupação: 50,95%	
Permeabilidade: 34,13%	
Coefficiente de Aproveitamento: 0,50	Marlon Henrique da Silva
Altura Máxima Edificação: 5,50m	CPF: 023.773.201-77

Localização Esquemática: Responsável Técnico:

Adrieli Vieira da Cruz
Arquiteta e Urbanista
CAU: 264729-D

Observações / Aprovações:

2 PLANTA BAIXA TÉCNICA
ARQUITETONICA/PROJ. DEC-190

VISTA 4
RUA JORGE AMADO

LOTE 10/A